


10.

Byggnadsställning trottoar

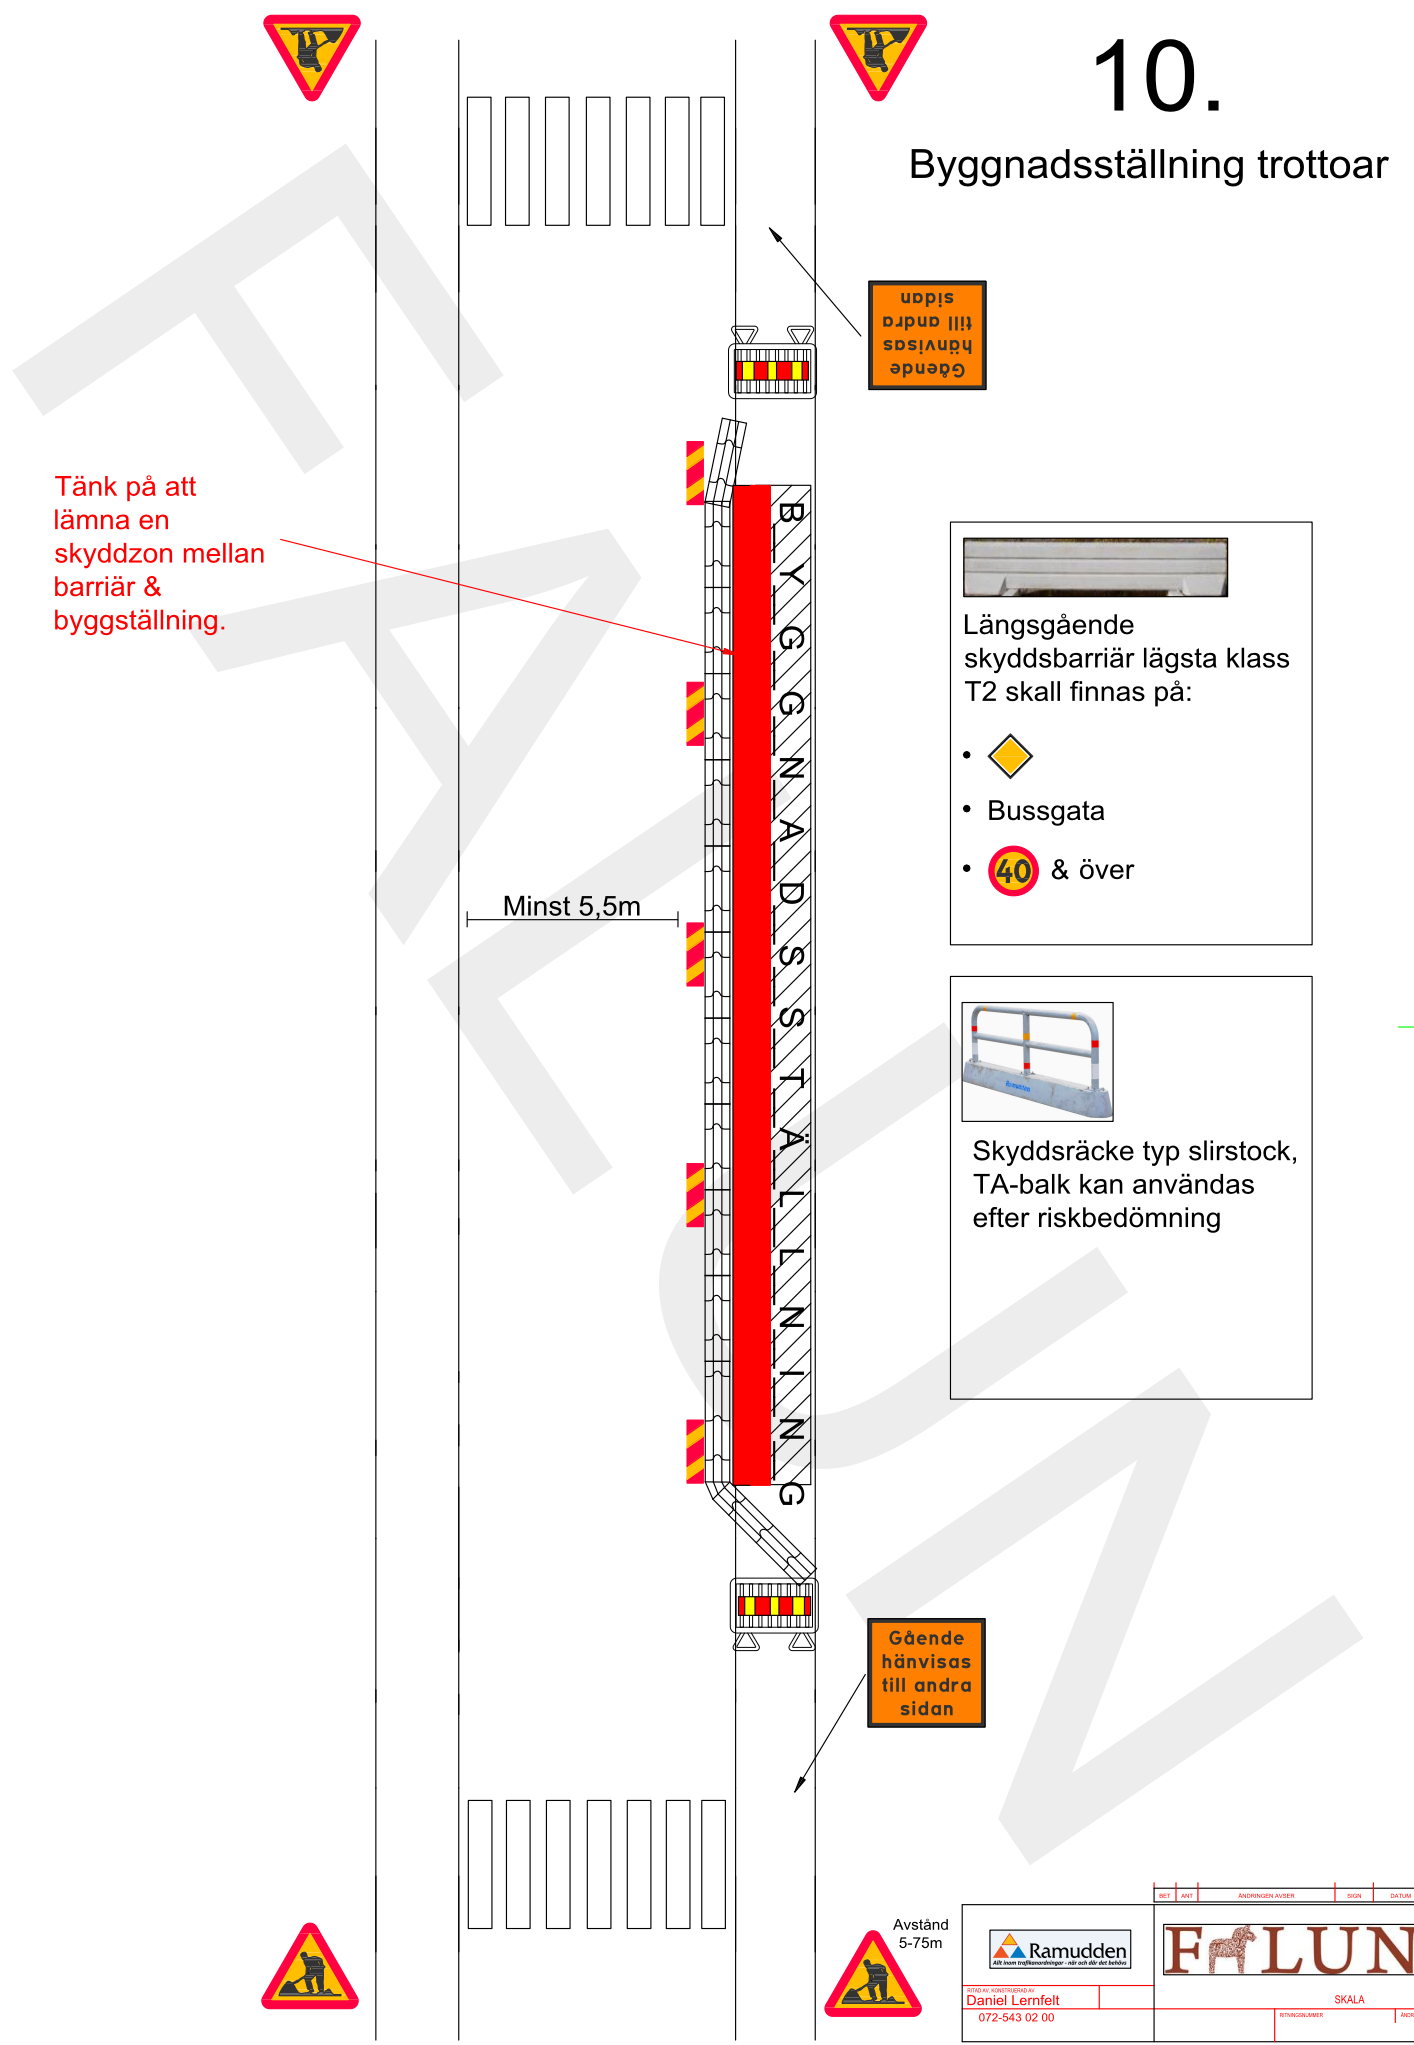

Tänk på att lämna en skyddzon mellan barriär & byggställning.

Gående hänvisas till andra sidan



Längsgående skyddsbarriär lägsta klass T2 skall finnas på:

- 
- Bussgata
-  & över



Skyddsräcke typ slirstock, TA-balk kan användas efter riskbedömning

Gående hänvisas till andra sidan

Avstånd 5-75m